


1.1 Lakás (Elhelyezkedés: I. emelet)

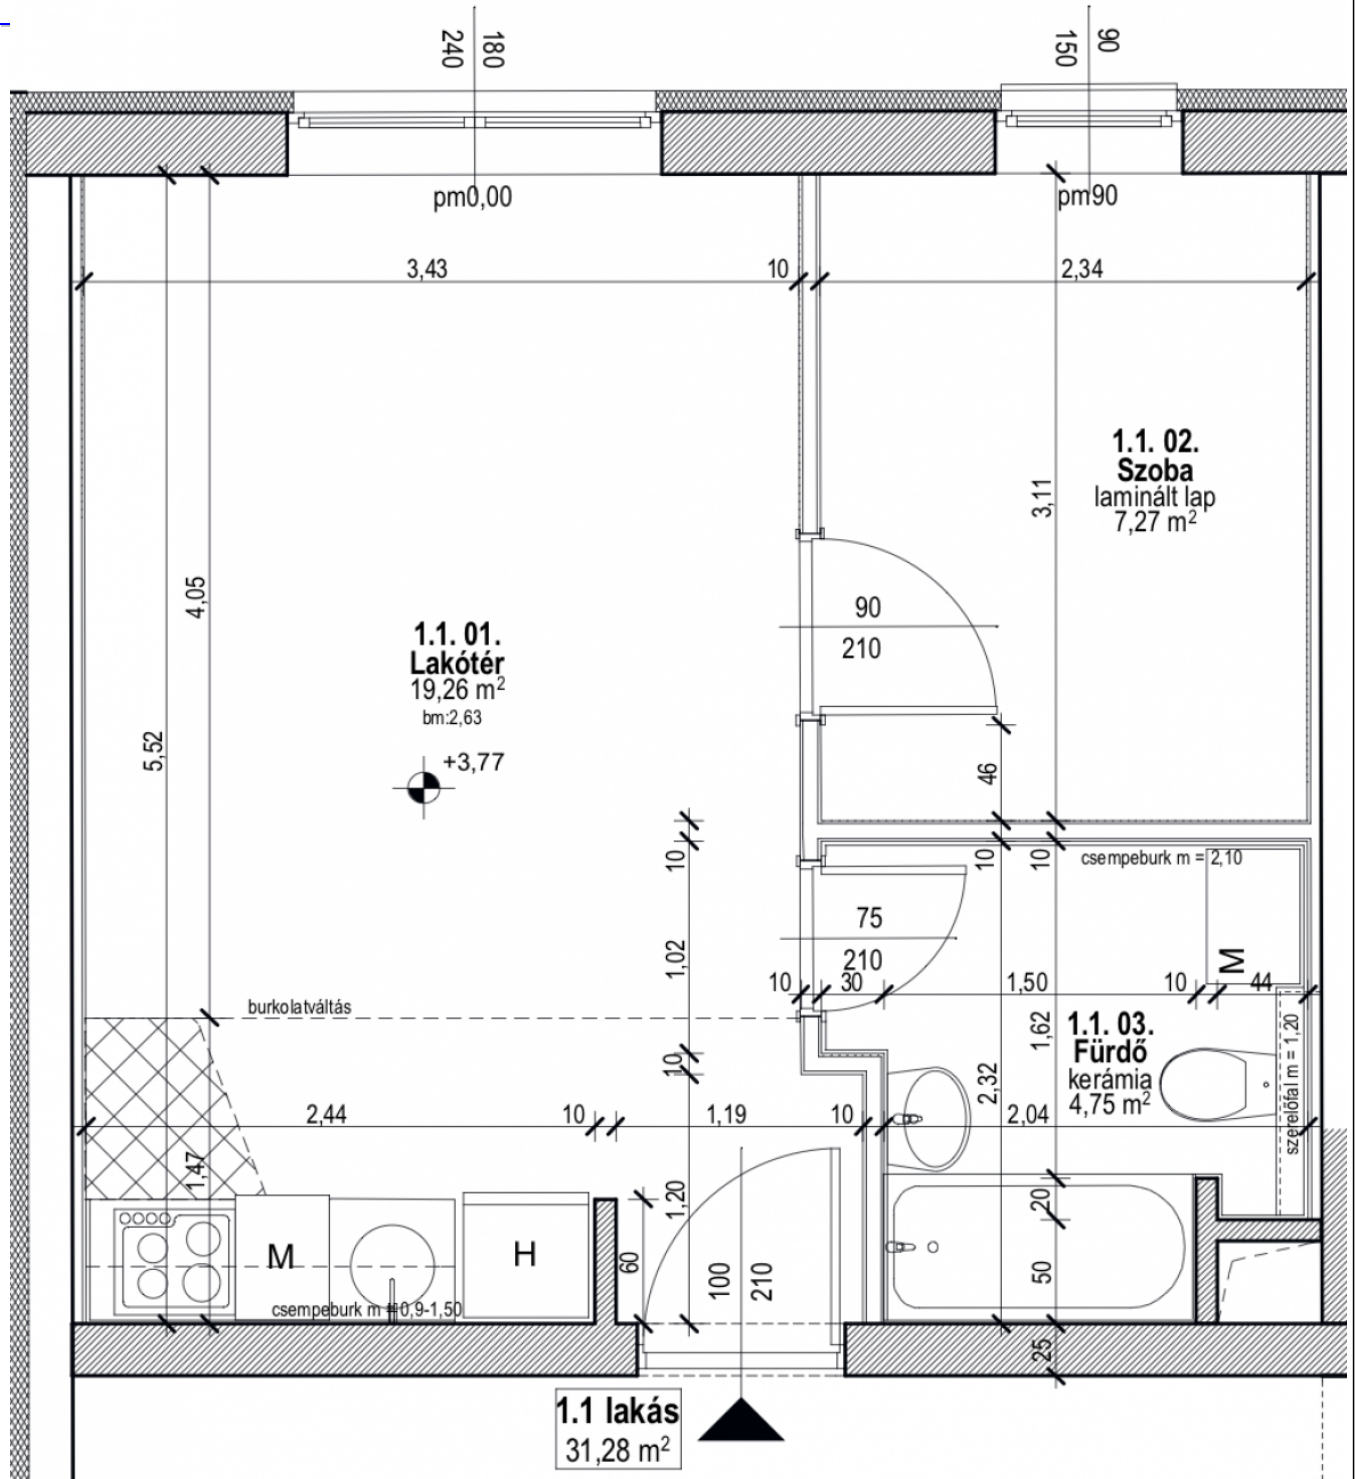

Helyiség neve

Lakótér

Szoba

Fürdő

Burkolat

Laminált lap

Laminált lap

Kerámia

Terület (m²)

19,26

7,27

4,75

Az apartman bruttó ára (5% ÁFA-val): = **14 388 800 Ft**