


2.1 Lakás (Elhelyezkedés: II. emelet)

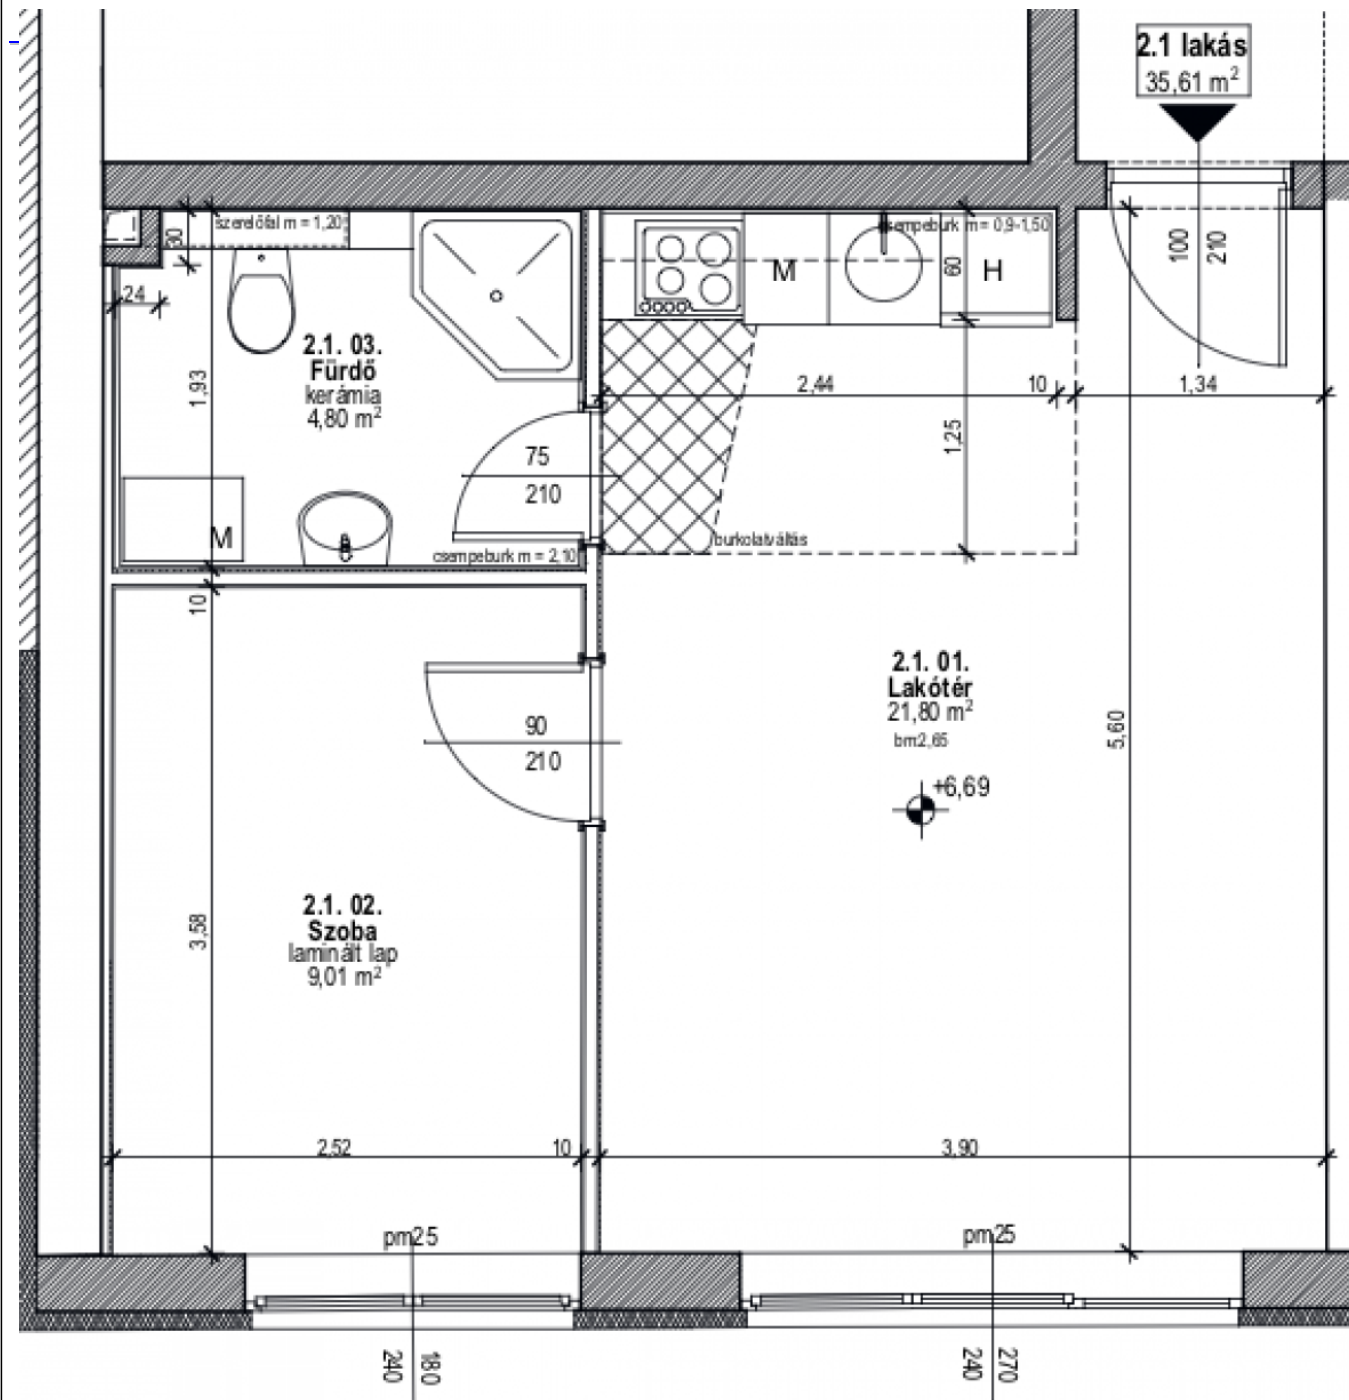

Helyiség neve

Burkolat

Terület (m²)

Lakótér	Laminált lap	21.80
Szoba	Laminált lap	9.01
Fürdő	Kerámia	4.80

Az apartman bruttó ára (5% ÁFA-val): = **16 380 600 Ft**