


## 2.3 Lakás (Elhelyezkedés: II. emelet)

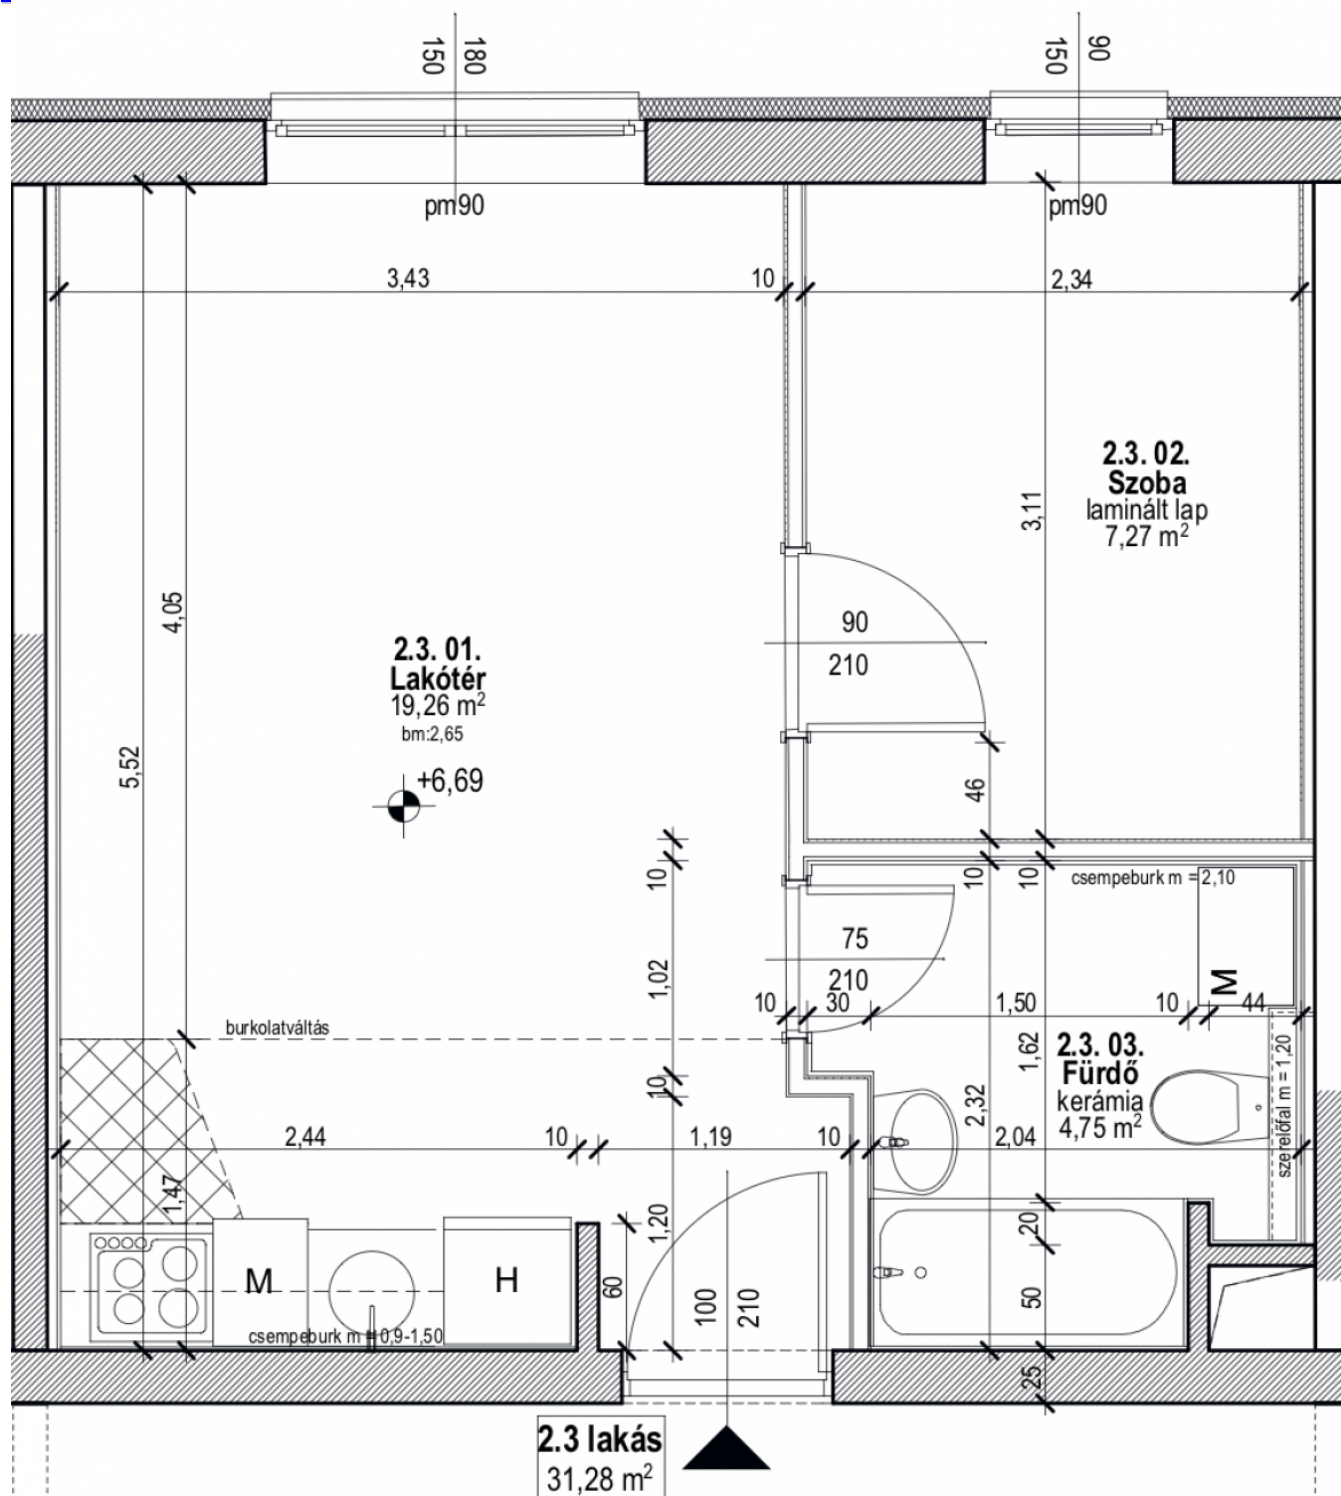

<b>Helyiség neve</b>	<b>Burkolat</b>	<b>Terület (m<sup>2</sup>)</b>
Lakótér	Laminált lap	19.26
Szoba	Laminált lap	7.27
Fürdő	Kerámia	4.75

Az apartman bruttó ára (5% ÁFA-val): = **14 388 800 Ft**