


## 3.2 Lakás (Elhelyezkedés: III. emelet)

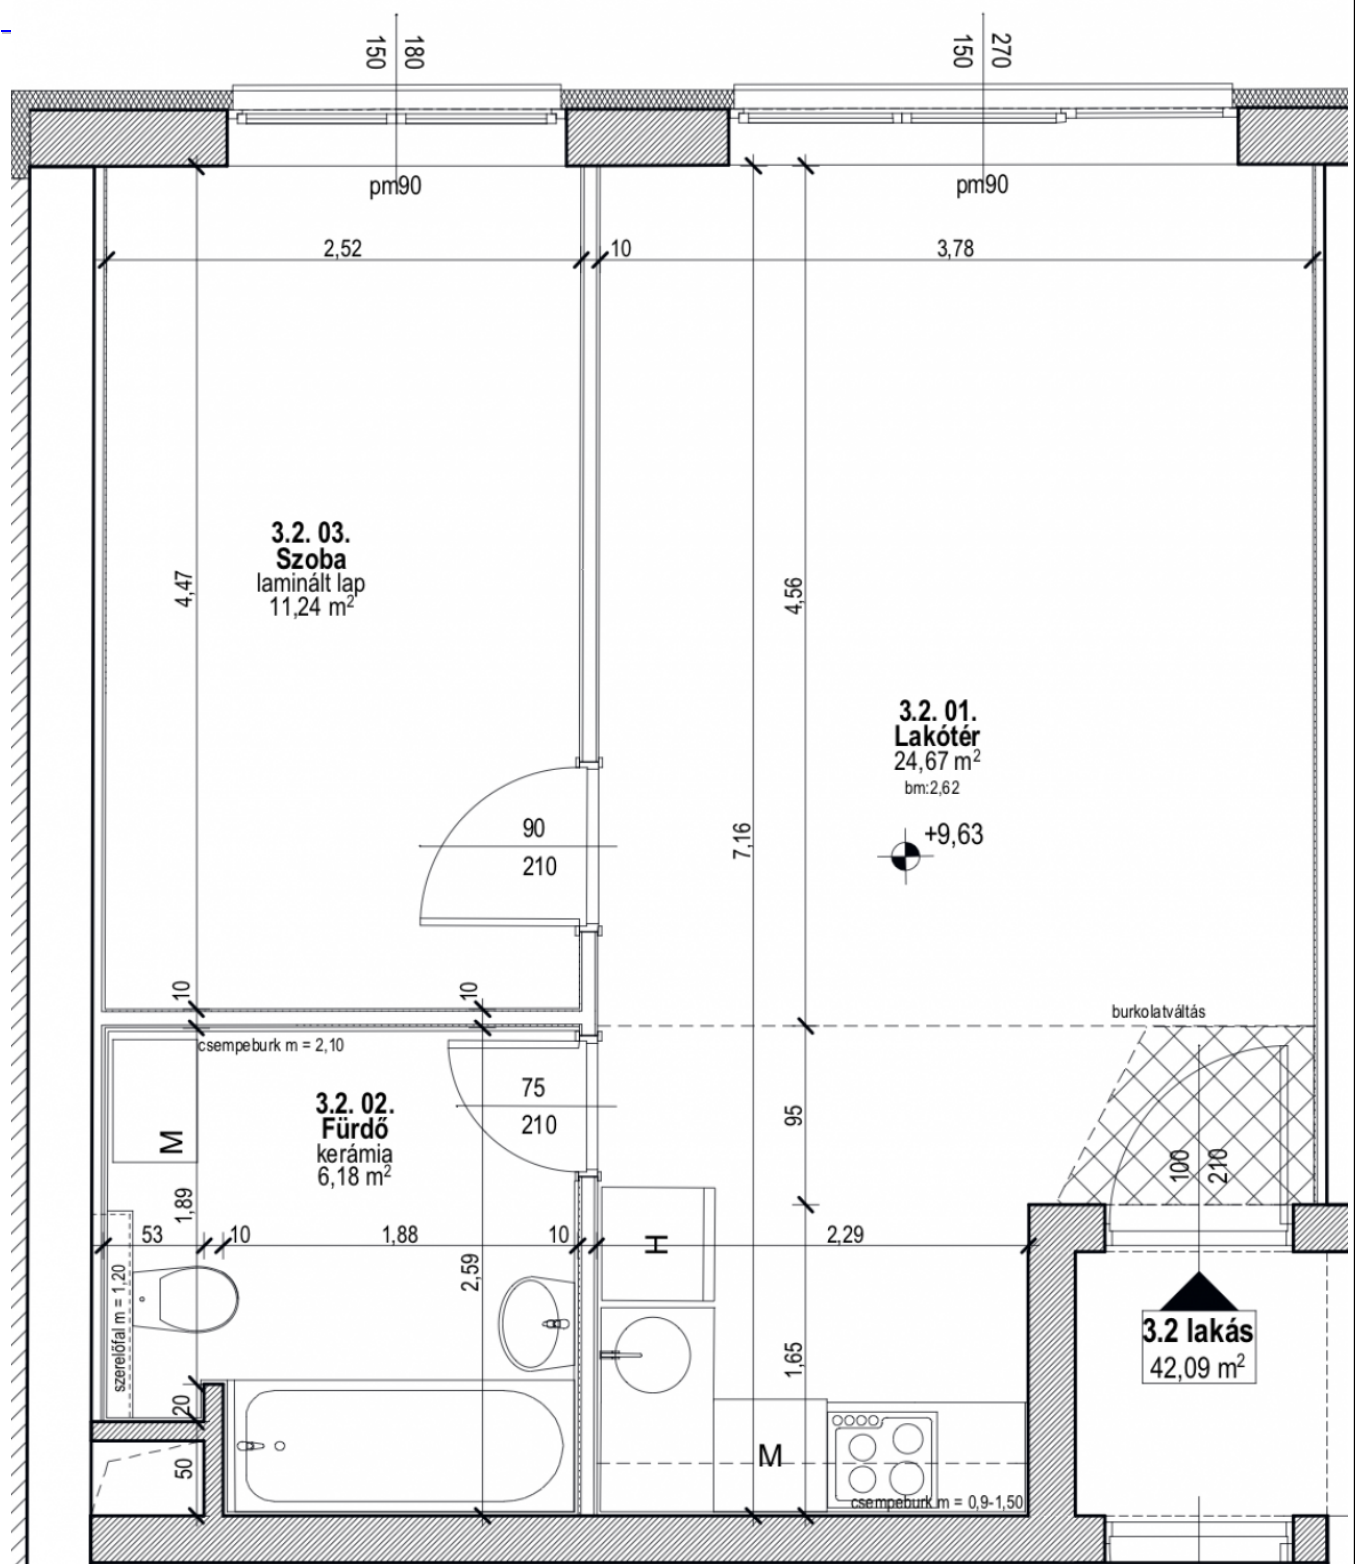

<b>Helyiség neve</b>	<b>Burkolat</b>	<b>Terület (m<sup>2</sup>)</b>
Lakótér	Laminált lap	24.67
Szoba	Laminált lap	6.18
Fürdő	Kerámia	11.24

Az apartman bruttó ára (5% ÁFA-val): = **19 992 750 Ft**